



EBENE 00 - PARKEN

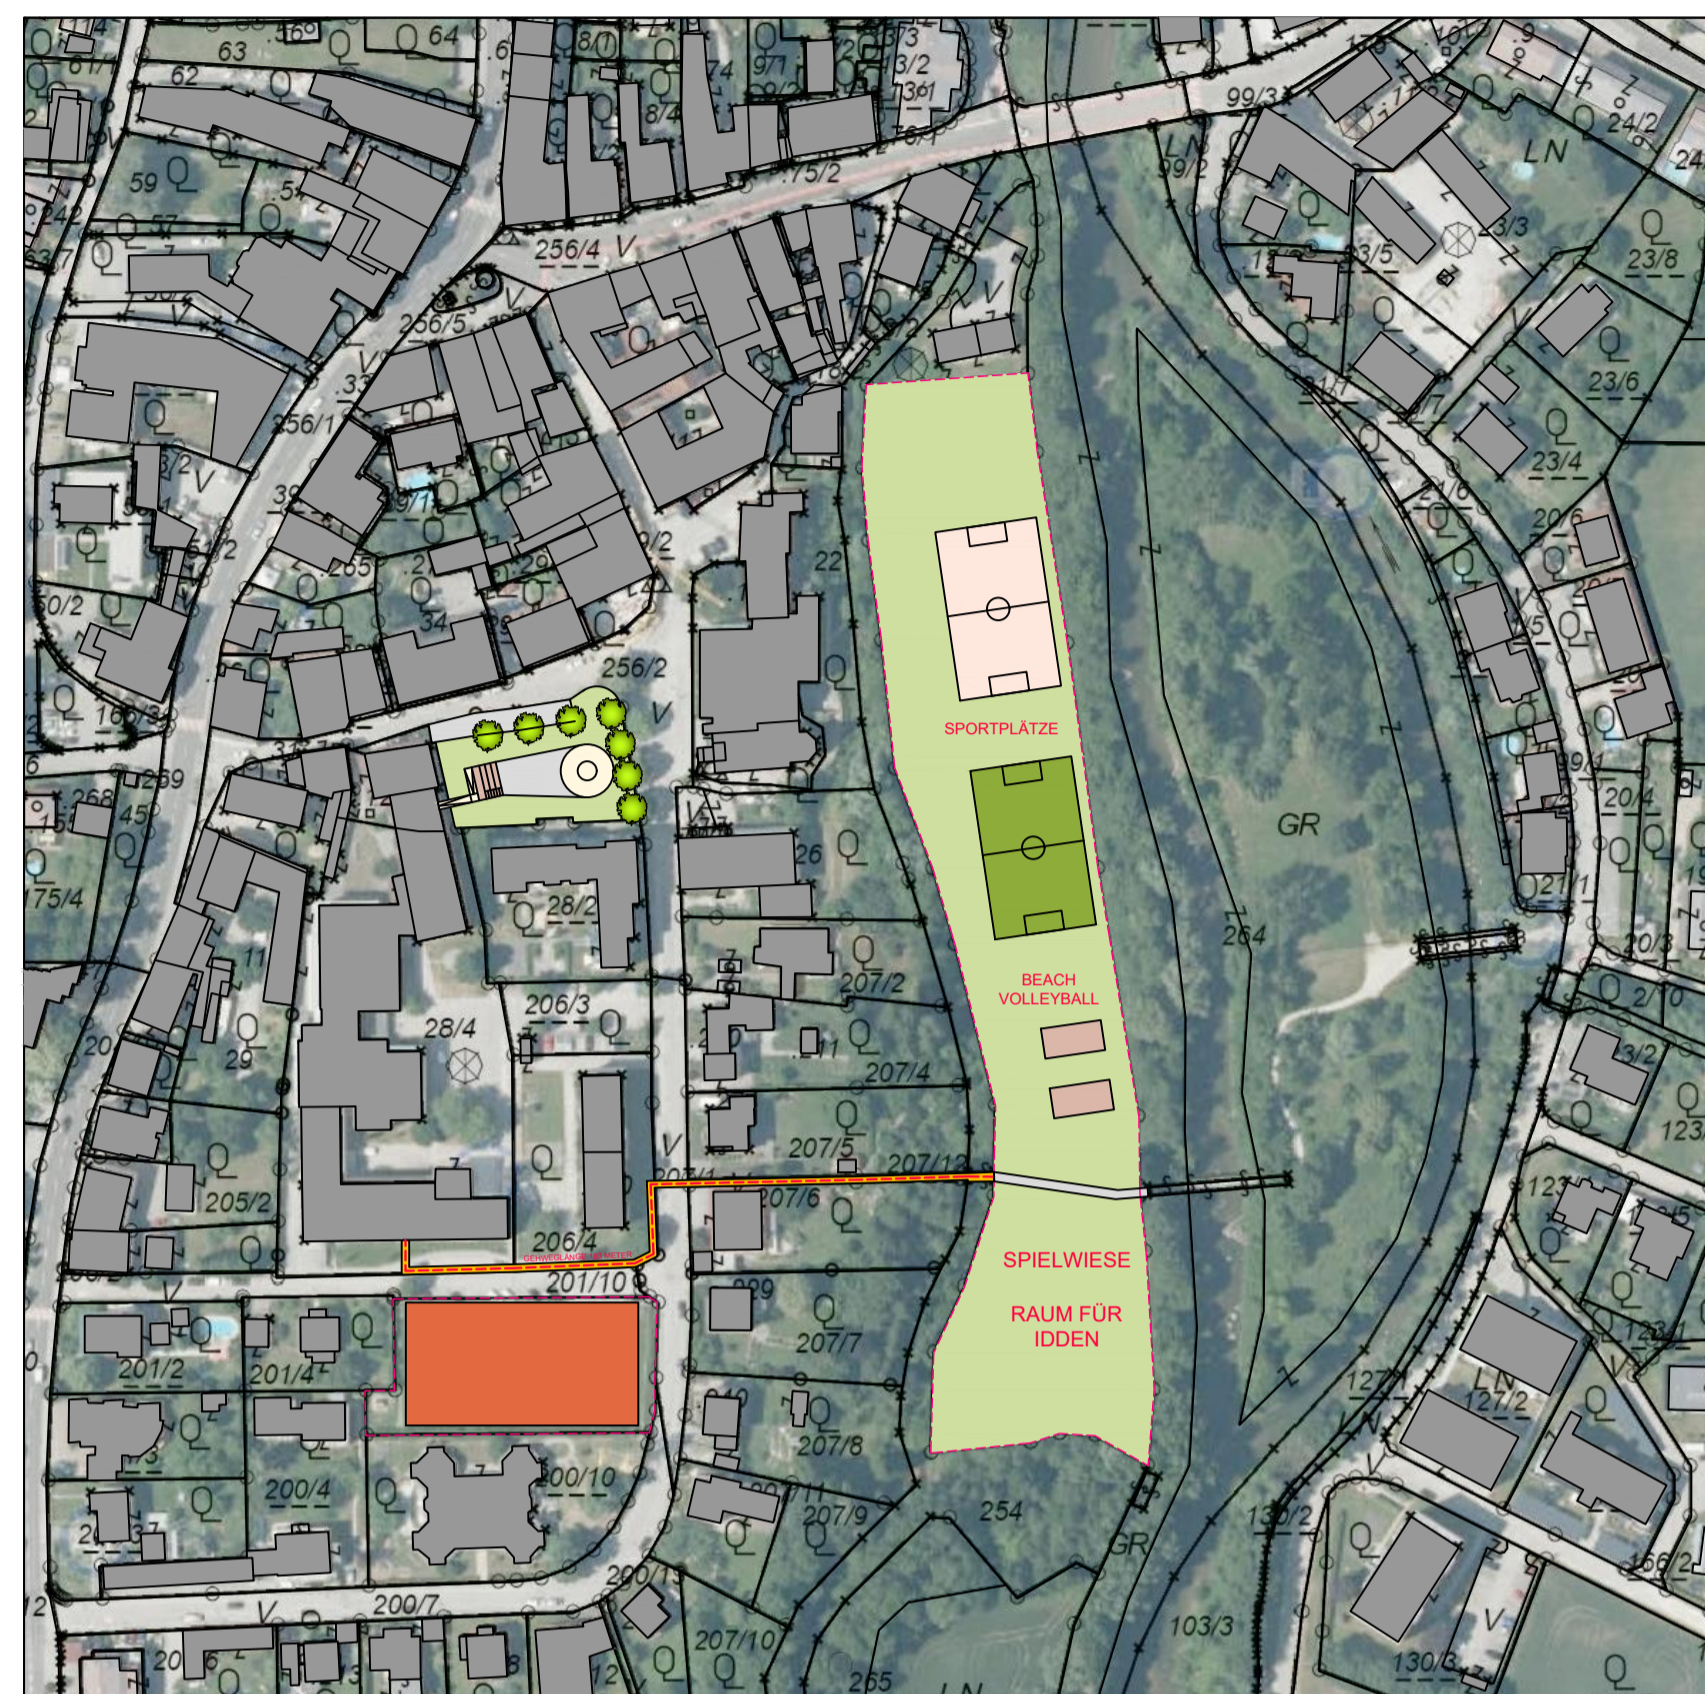

EBENE 01 - PARKEN

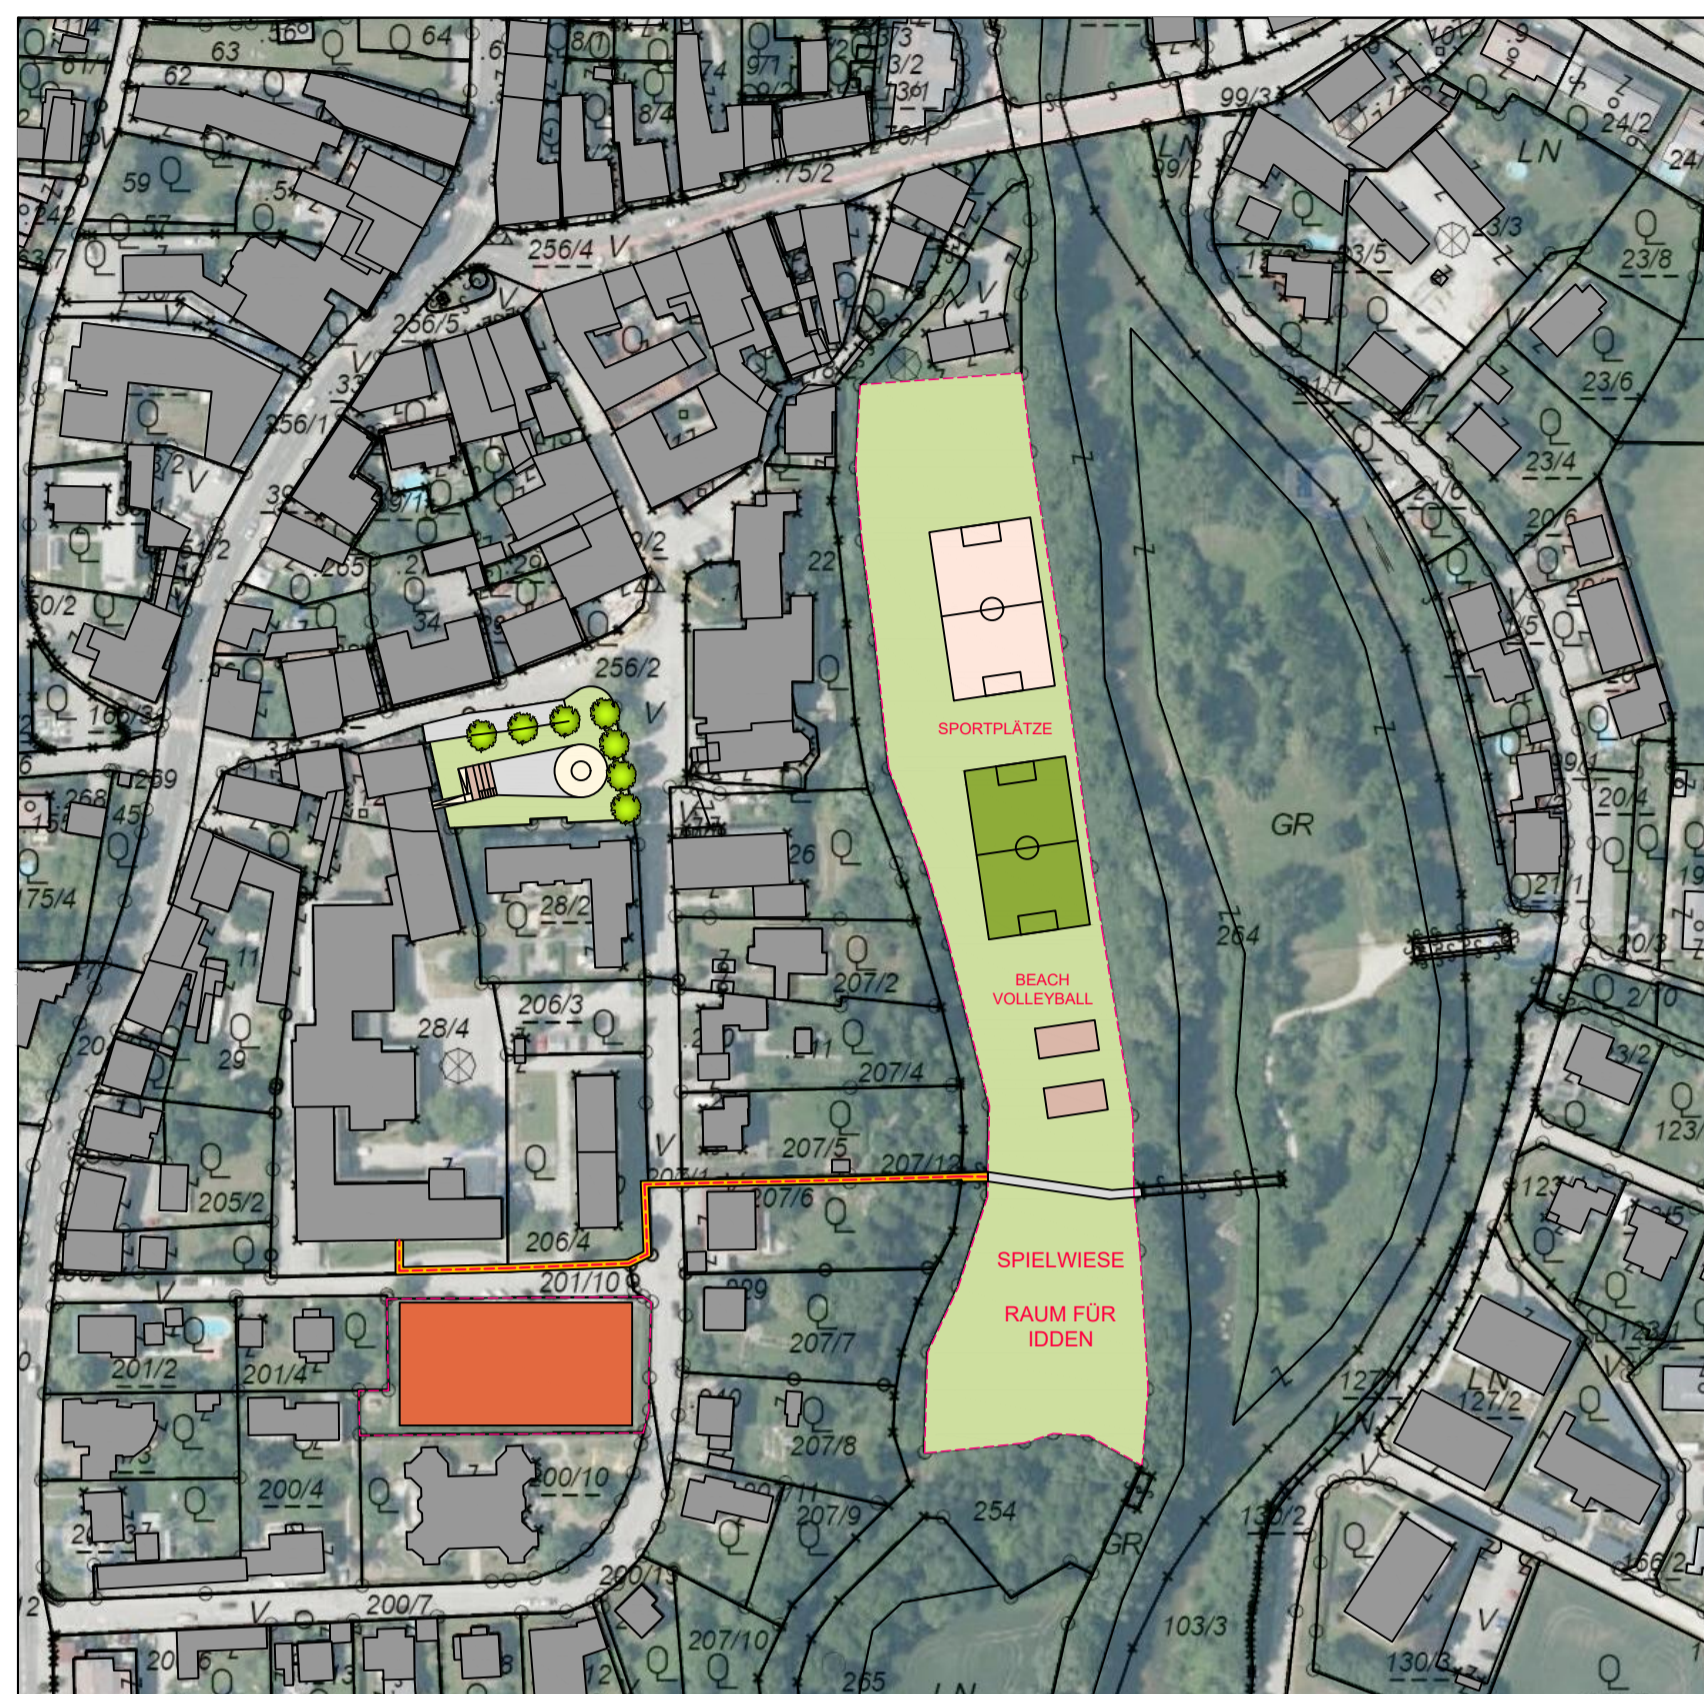






EBENE 02 - VARIANTE SPIELFLÄCHE / SCHULE



EBENE 02 - VARIANTE SPIELFLÄCHE



PARKBEREICH KIRCHE

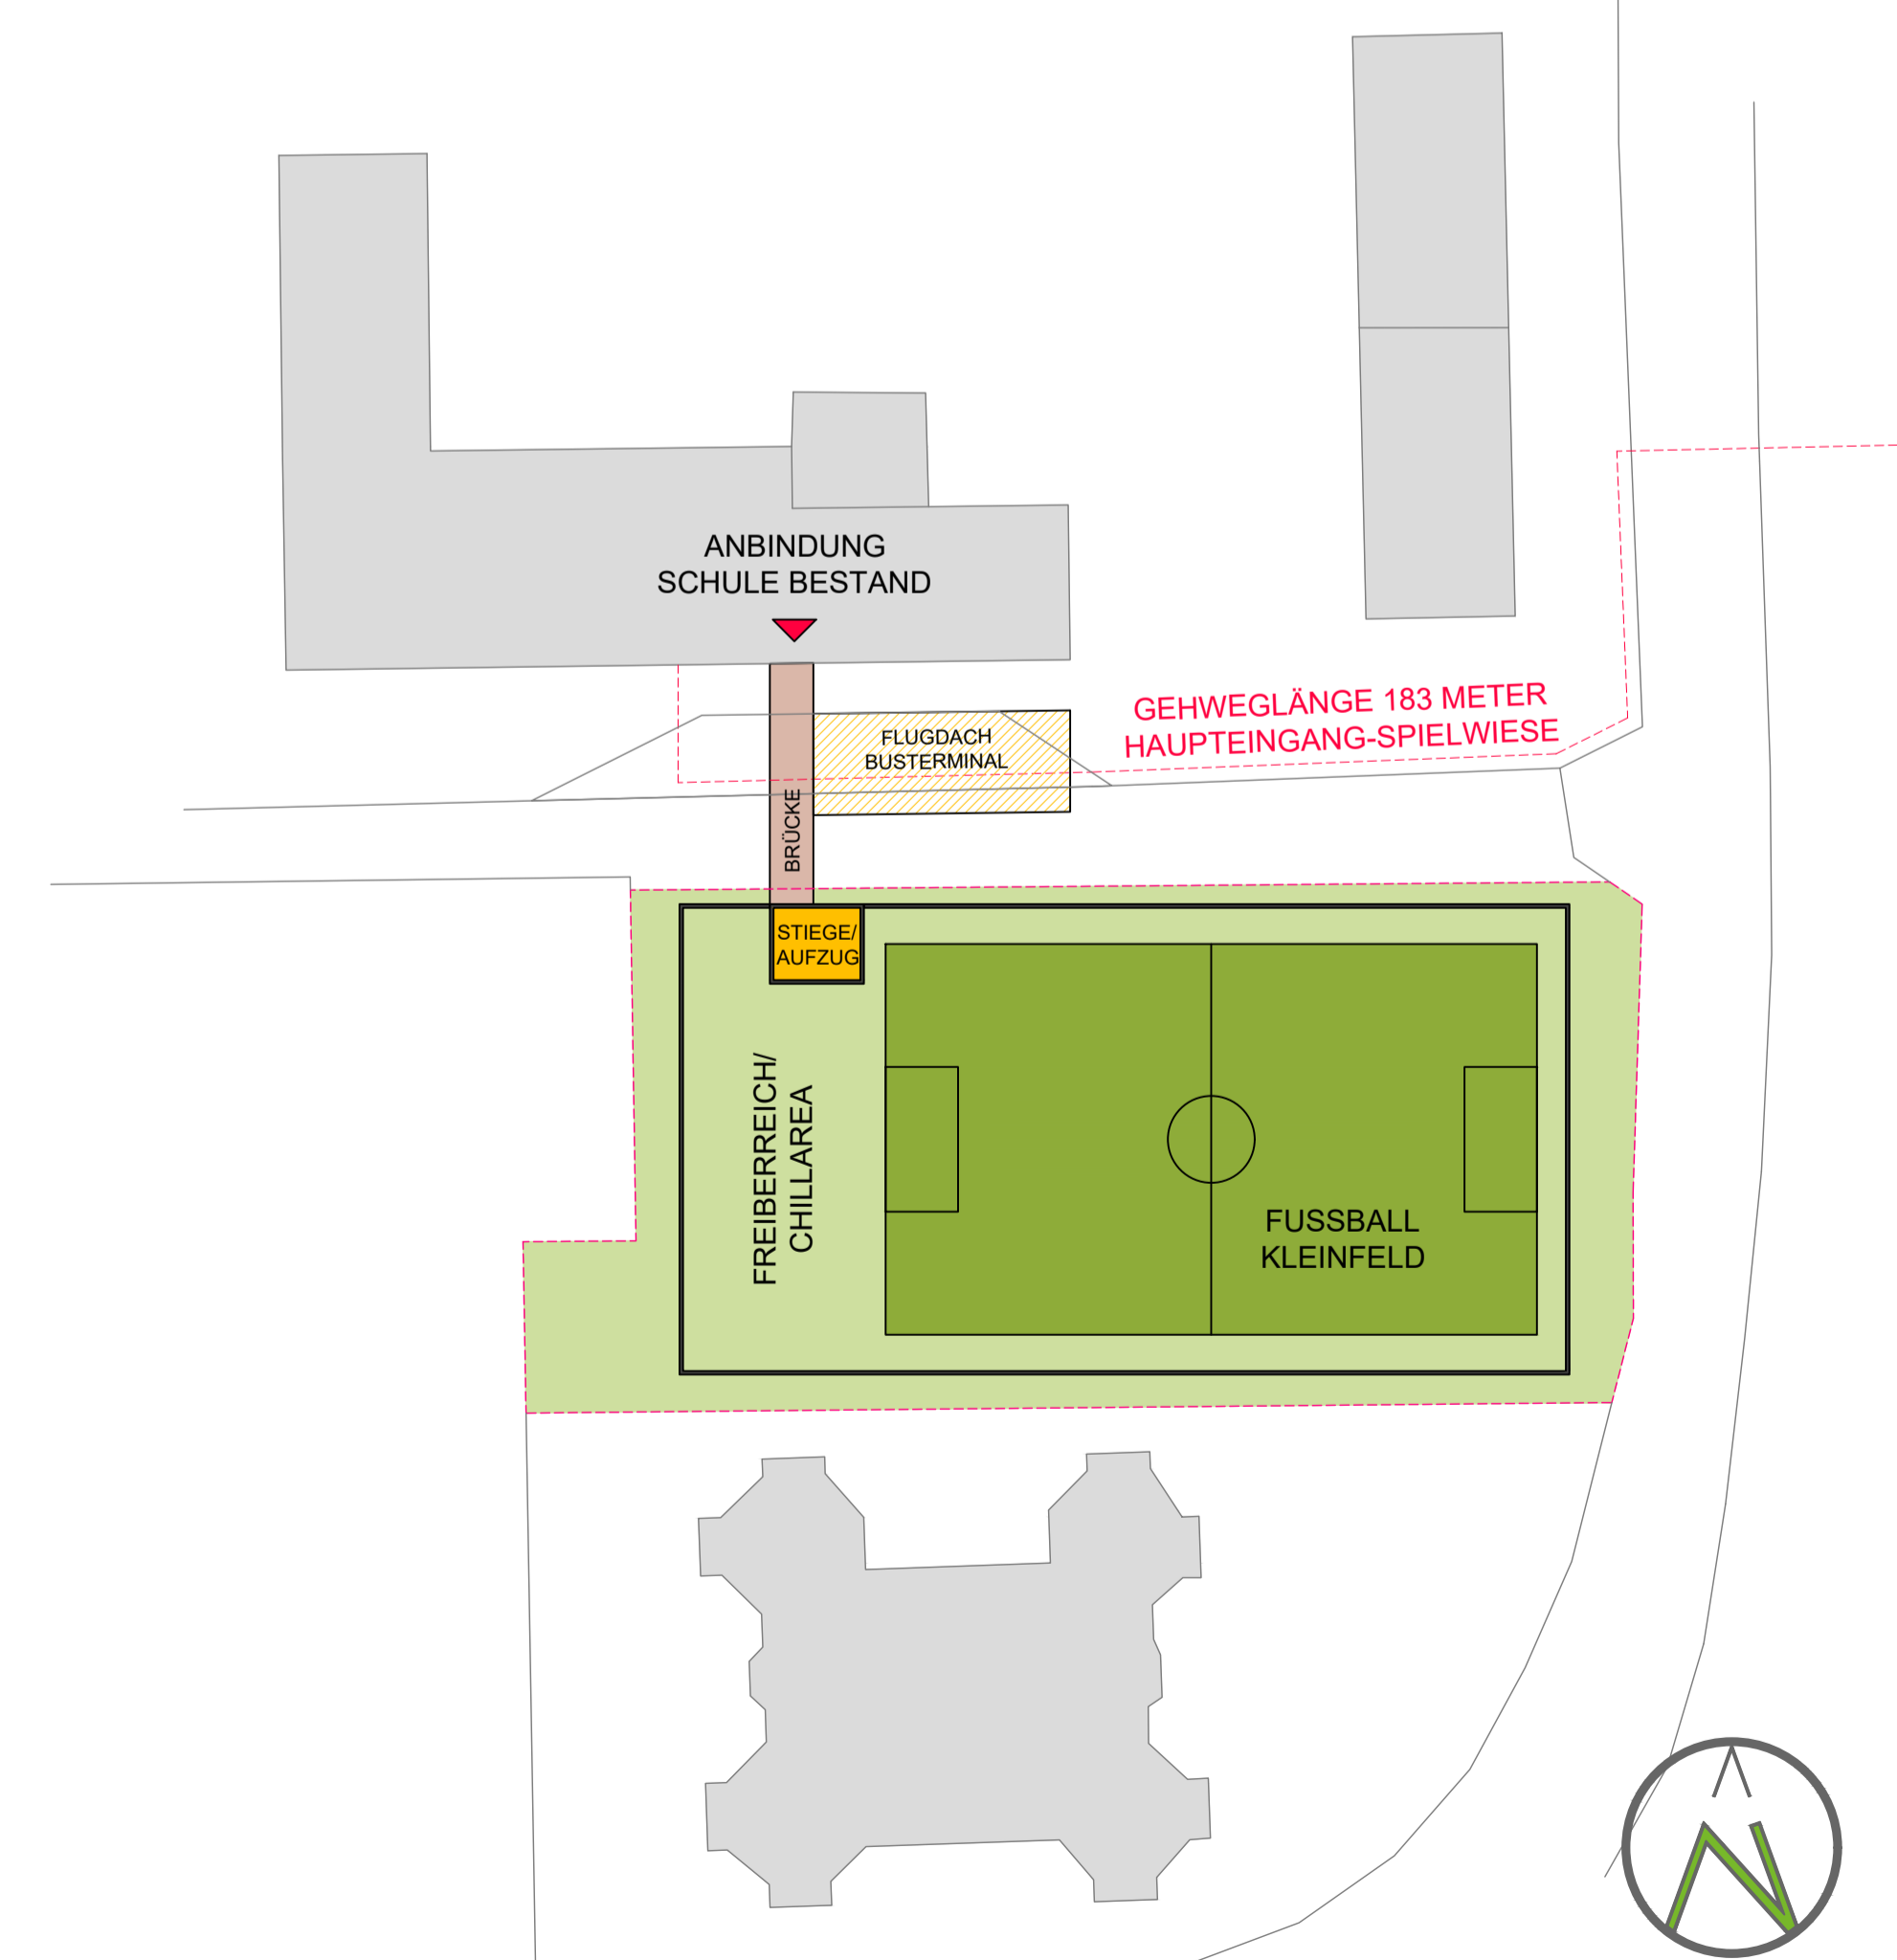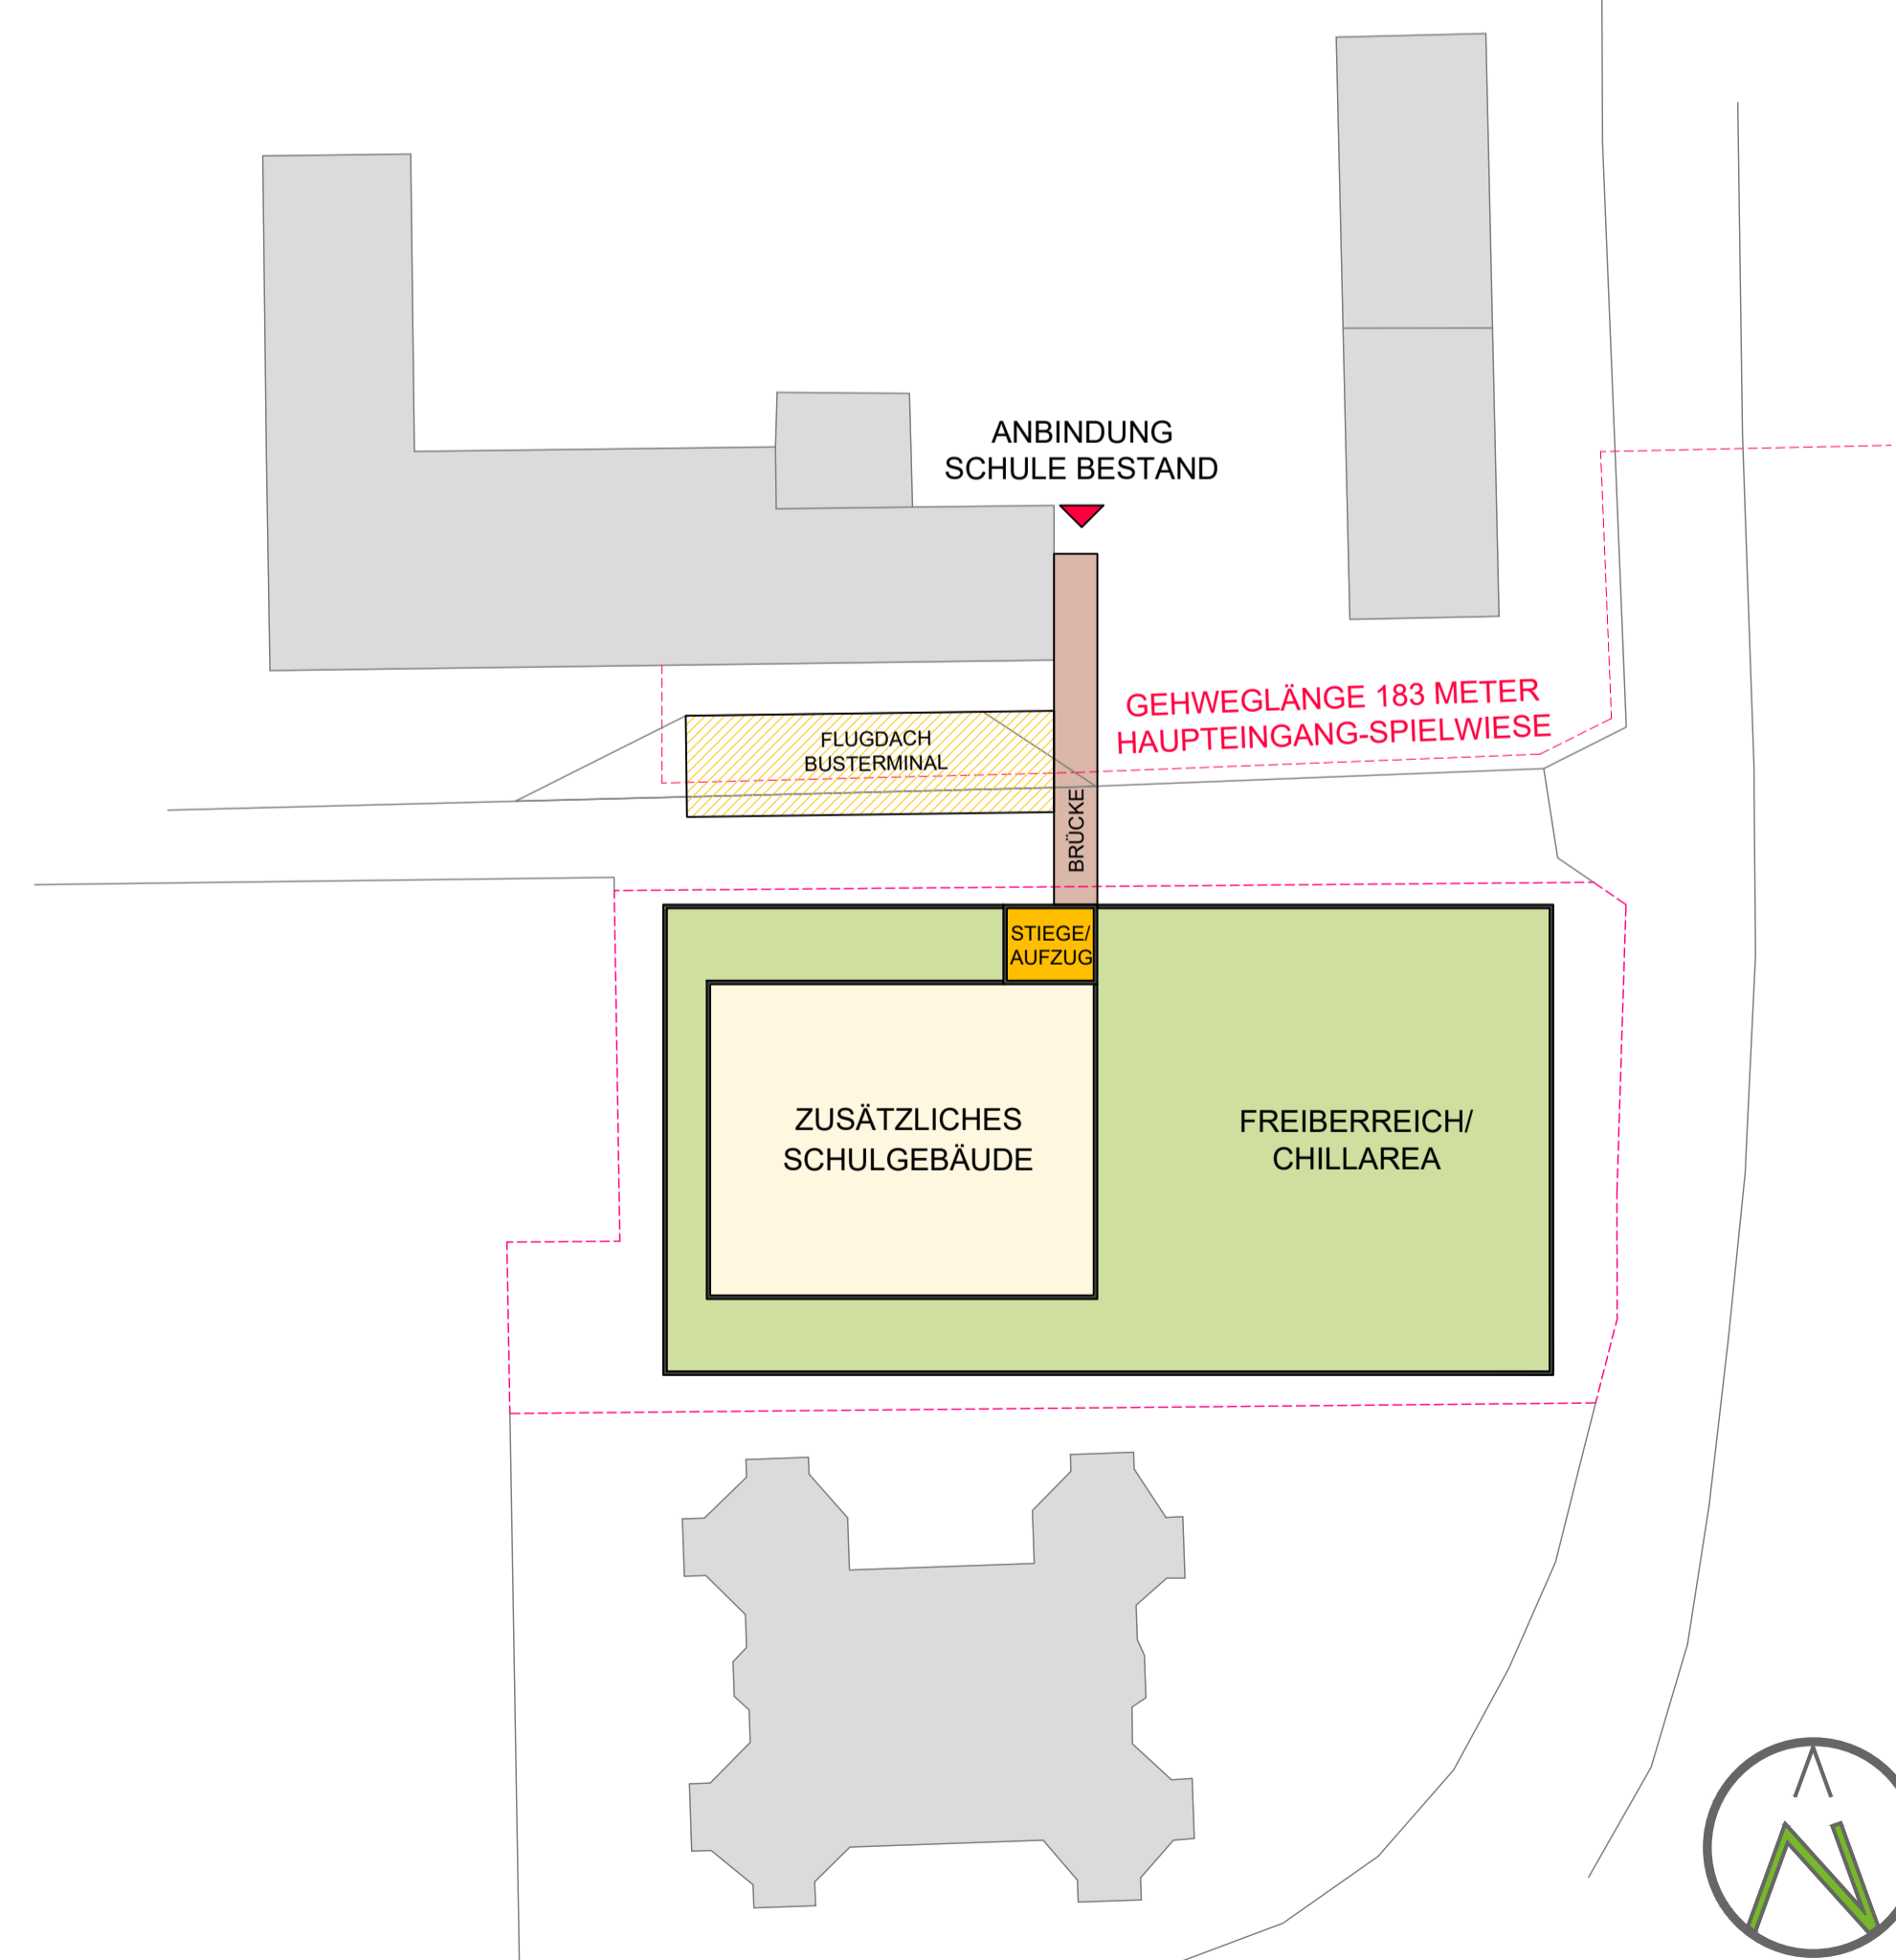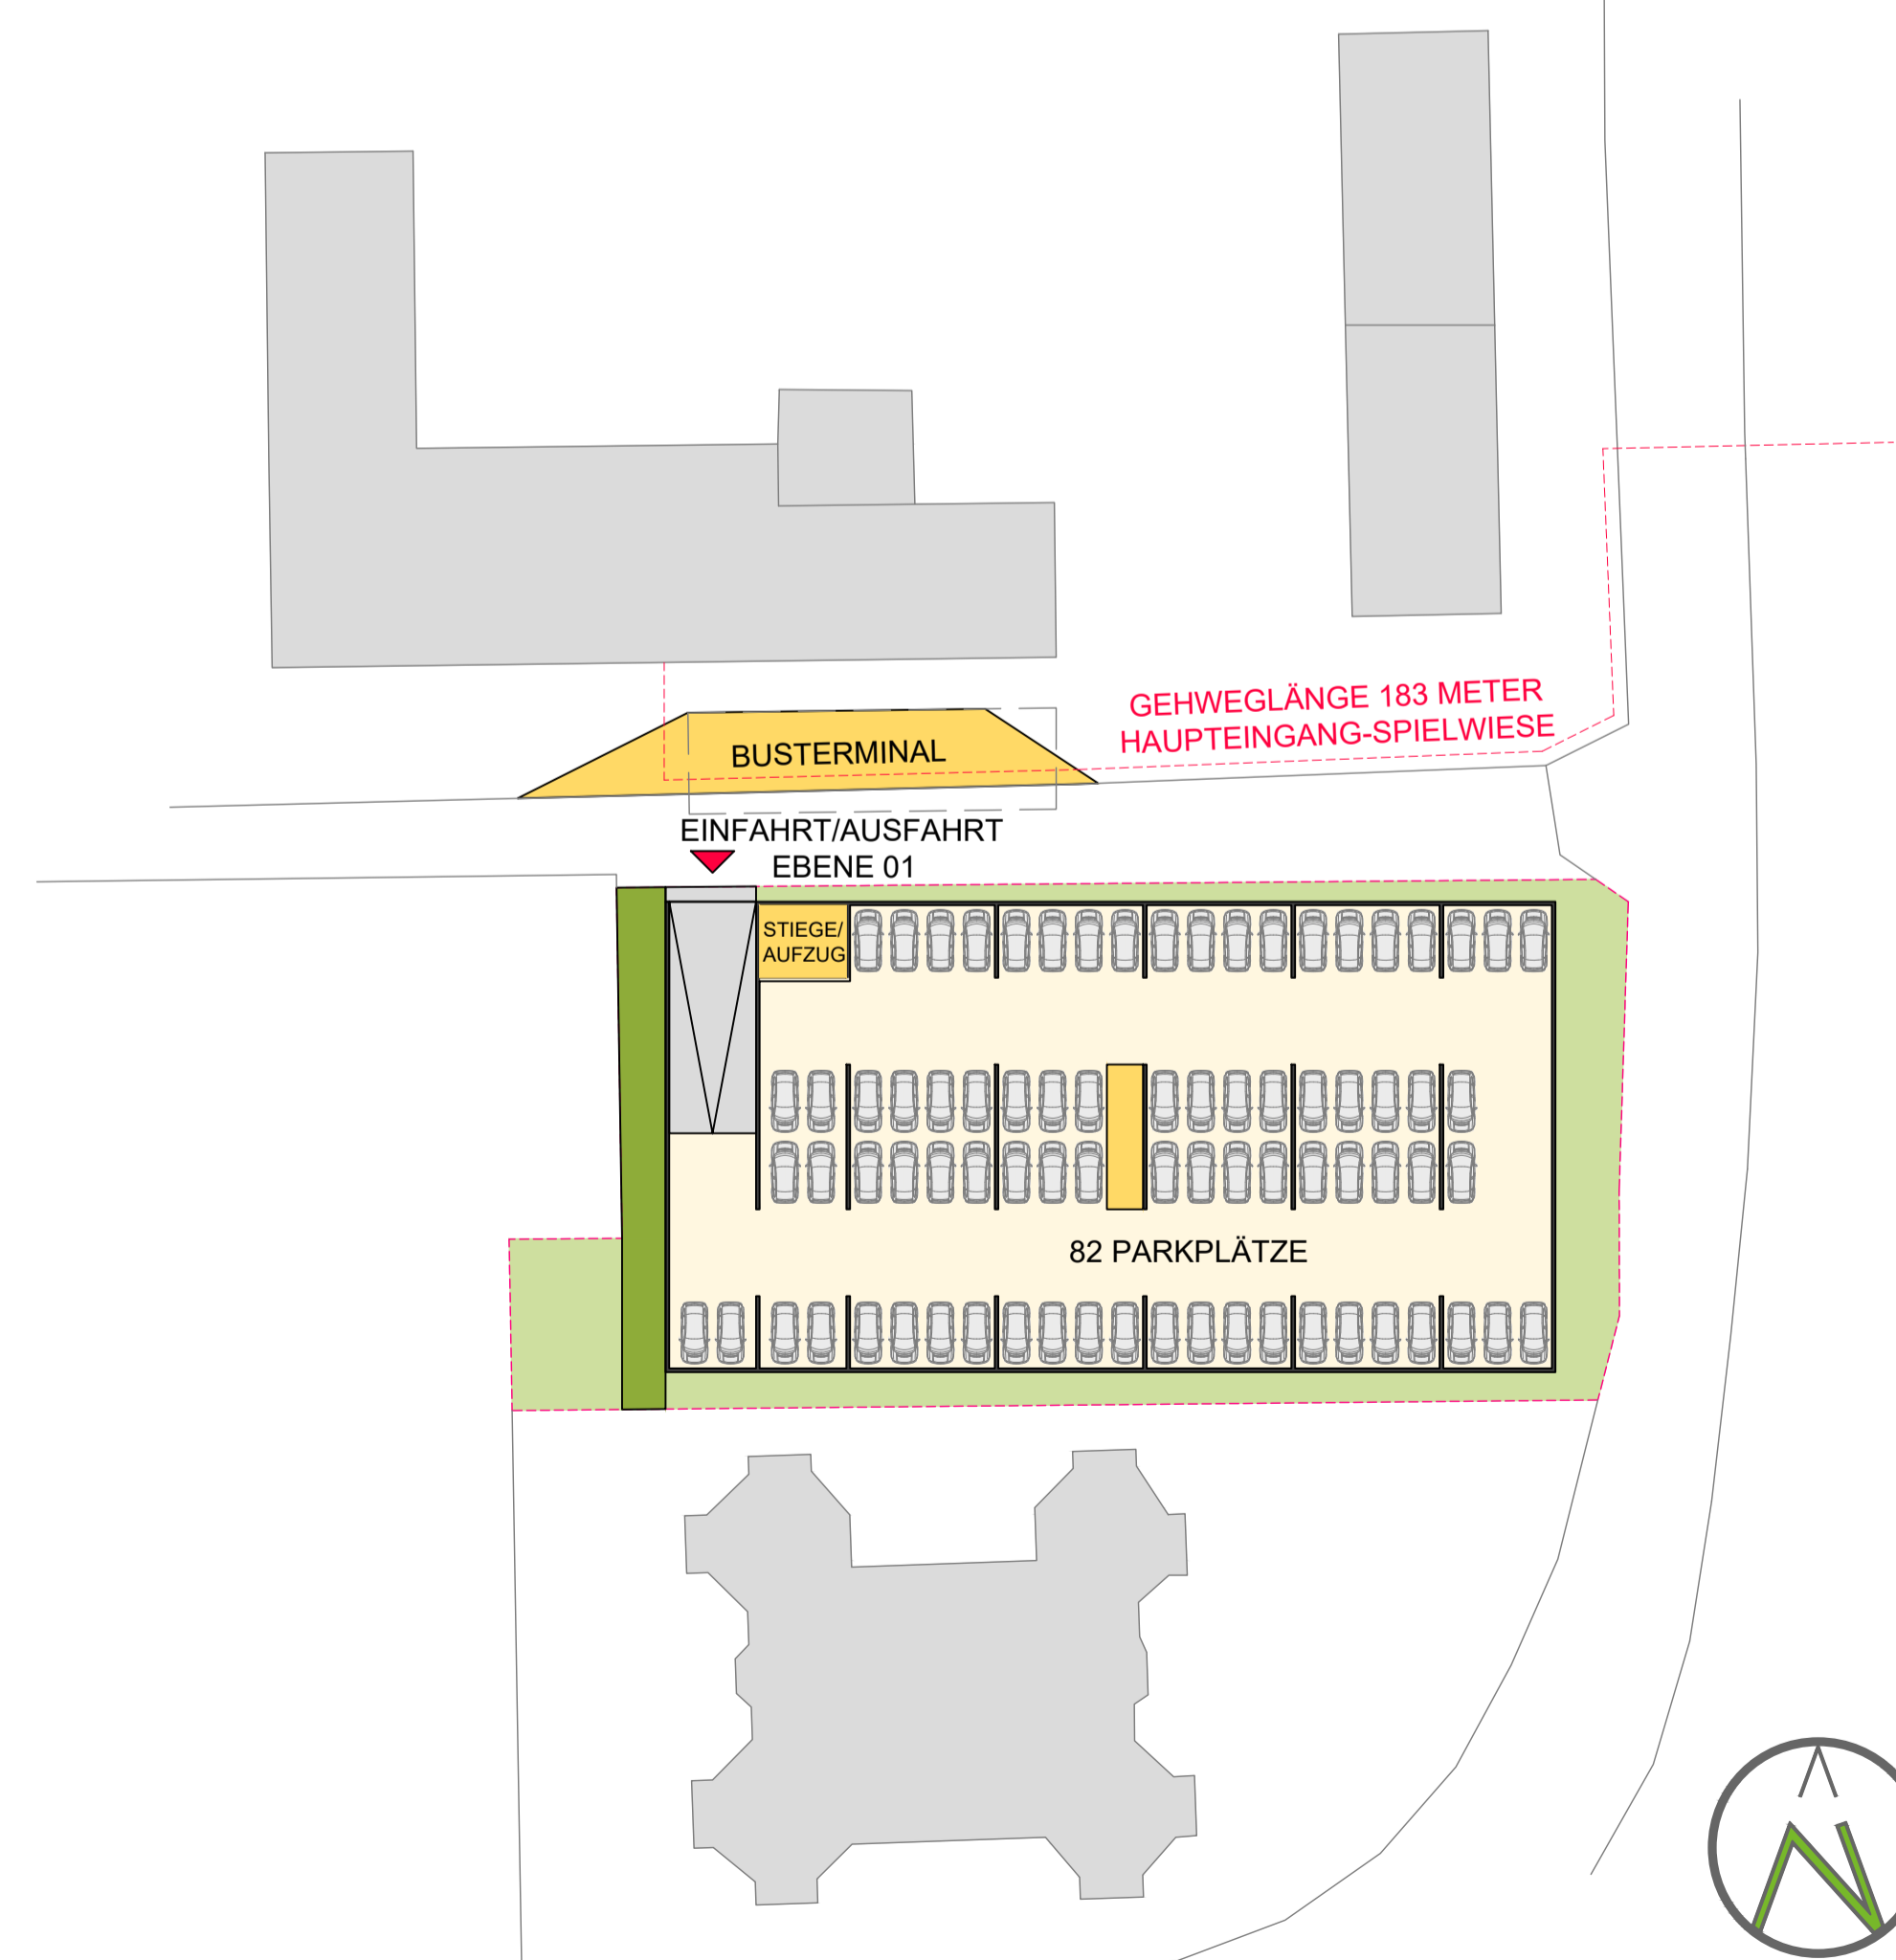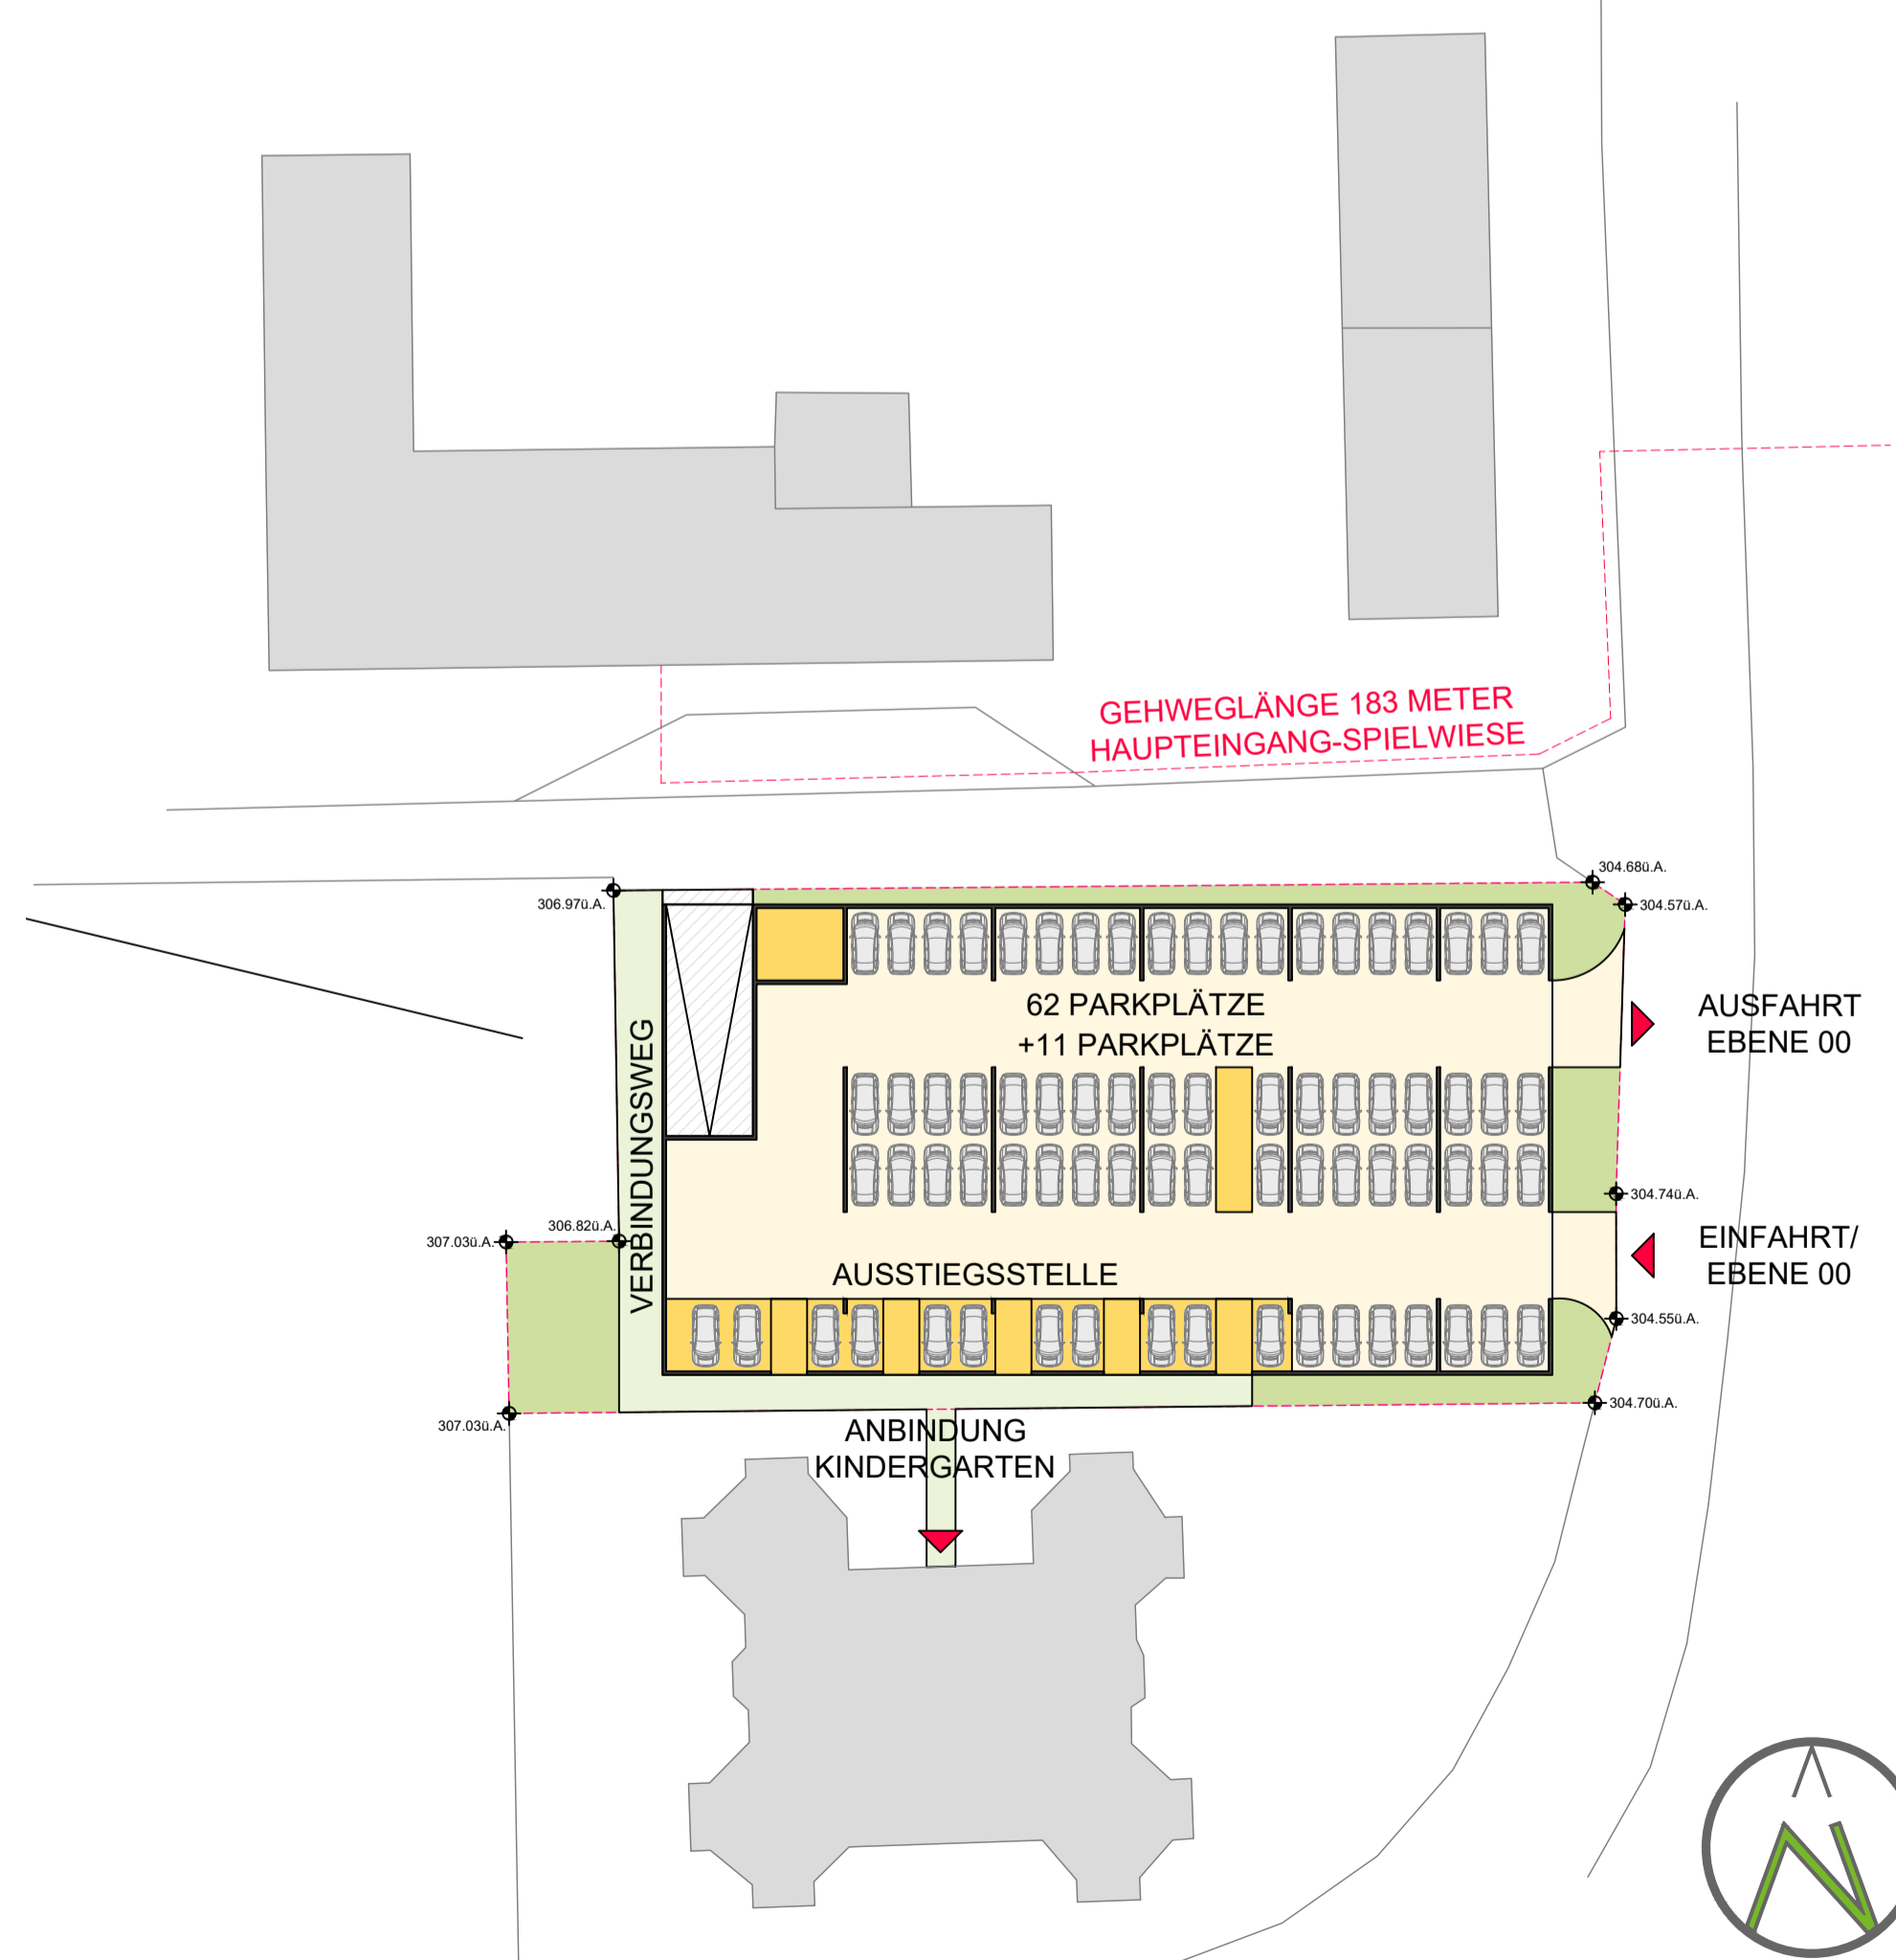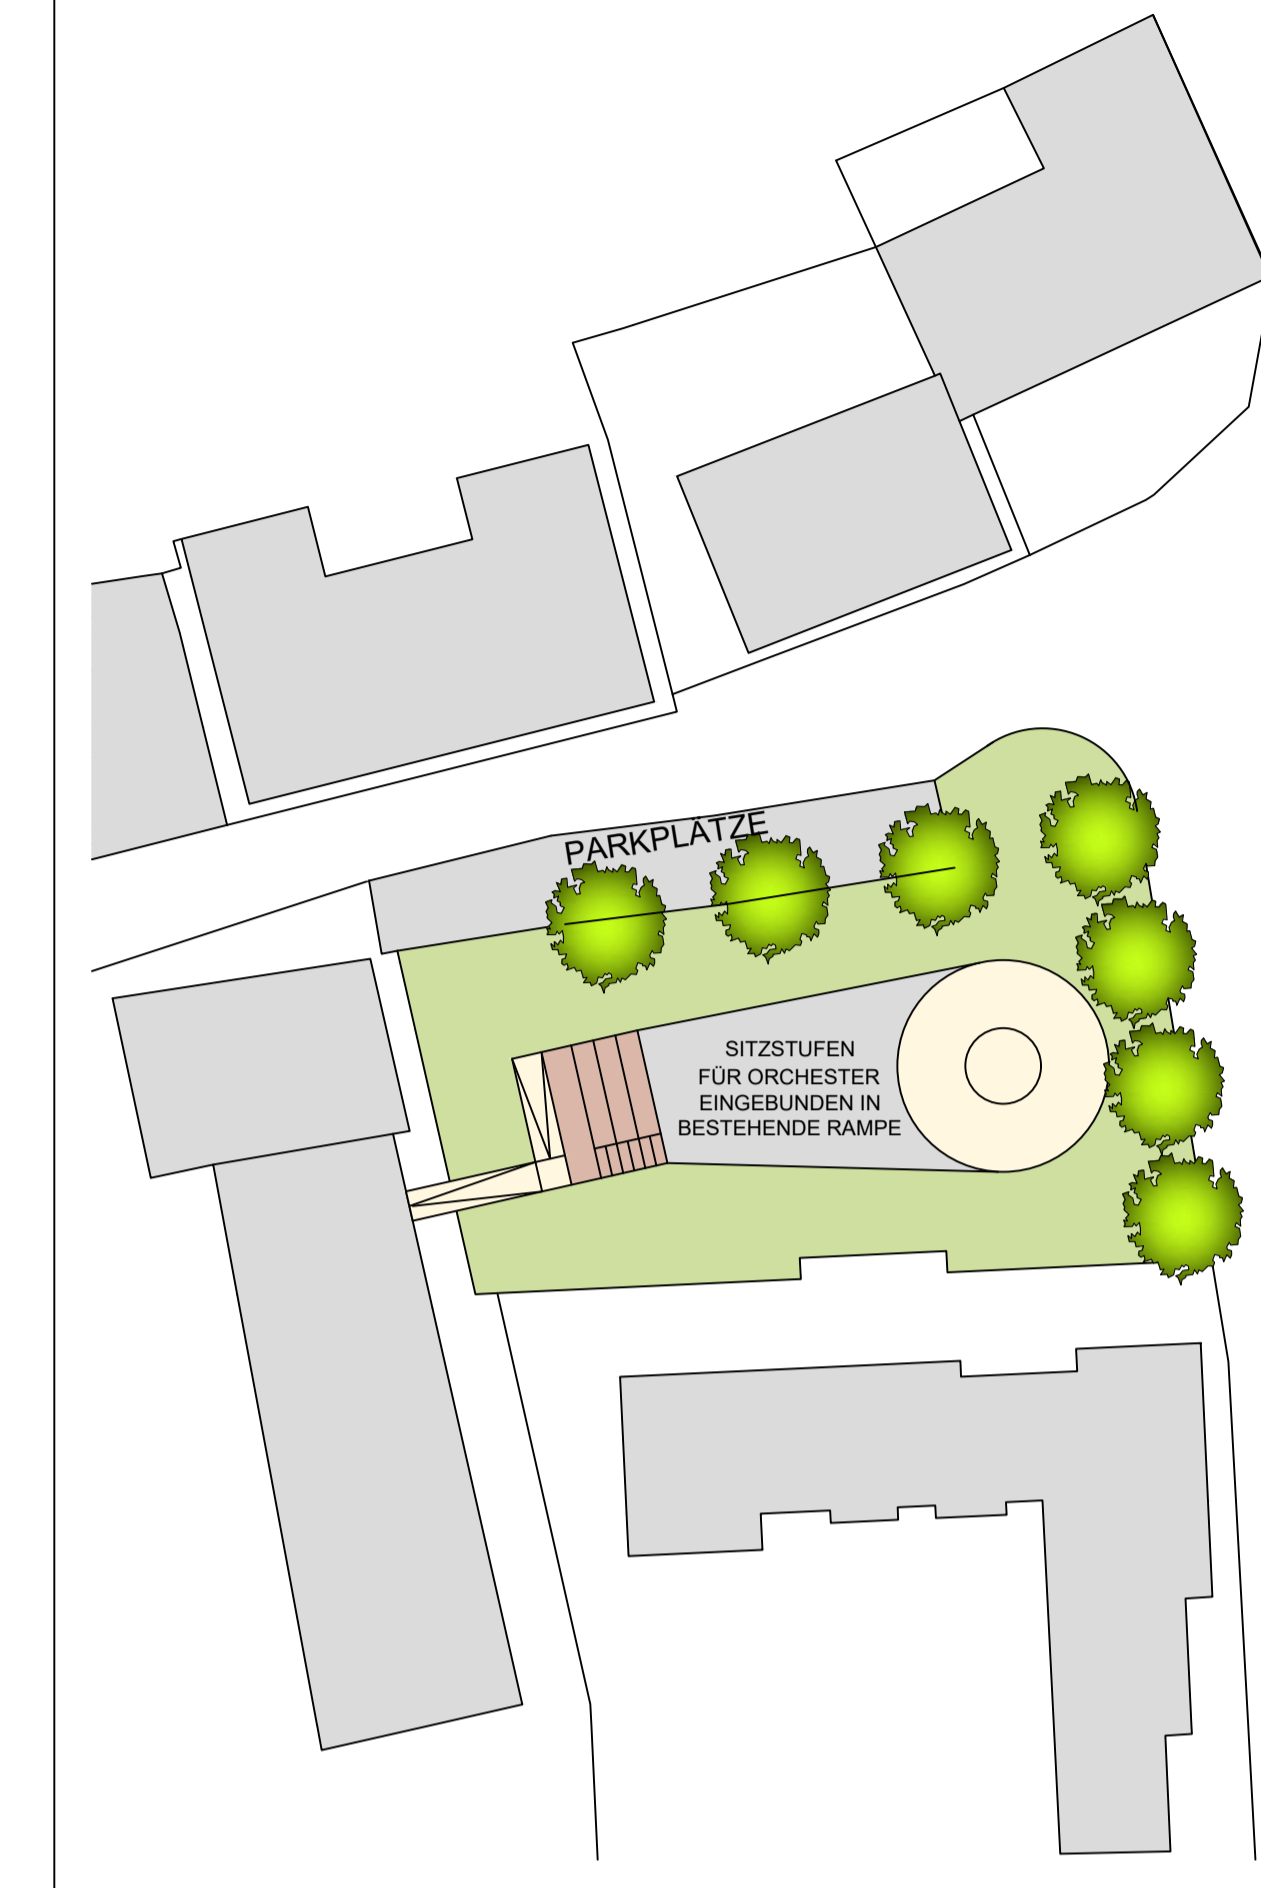

BEBAUUNGSKONZEPT

PROJEKTBESCHREIBUNG:		VISION ORTSZENTRUM NEUHOFEN	
PLANNUMMER:	GRUNDRISSLAGEPLAN	M 1:500 M 1:2000	BAUTEILENADRESSE: GENEINDE: GRUNDSTÜCKNUMMER: KATASTRALGENEINDE: ENLAGEZAHL:



PLANDATUM:	11.03.2022	
PLANNUMMER:	BBK-02	
GEZEICHNET:	DI GRÖSSL	

Diese Zeichnung ist unser geistiges Eigentum und unterliegt dem Urheberrecht. Es dürfen keine Änderungen ohne Zustimmung des Planerfassen vorgenommen werden.